

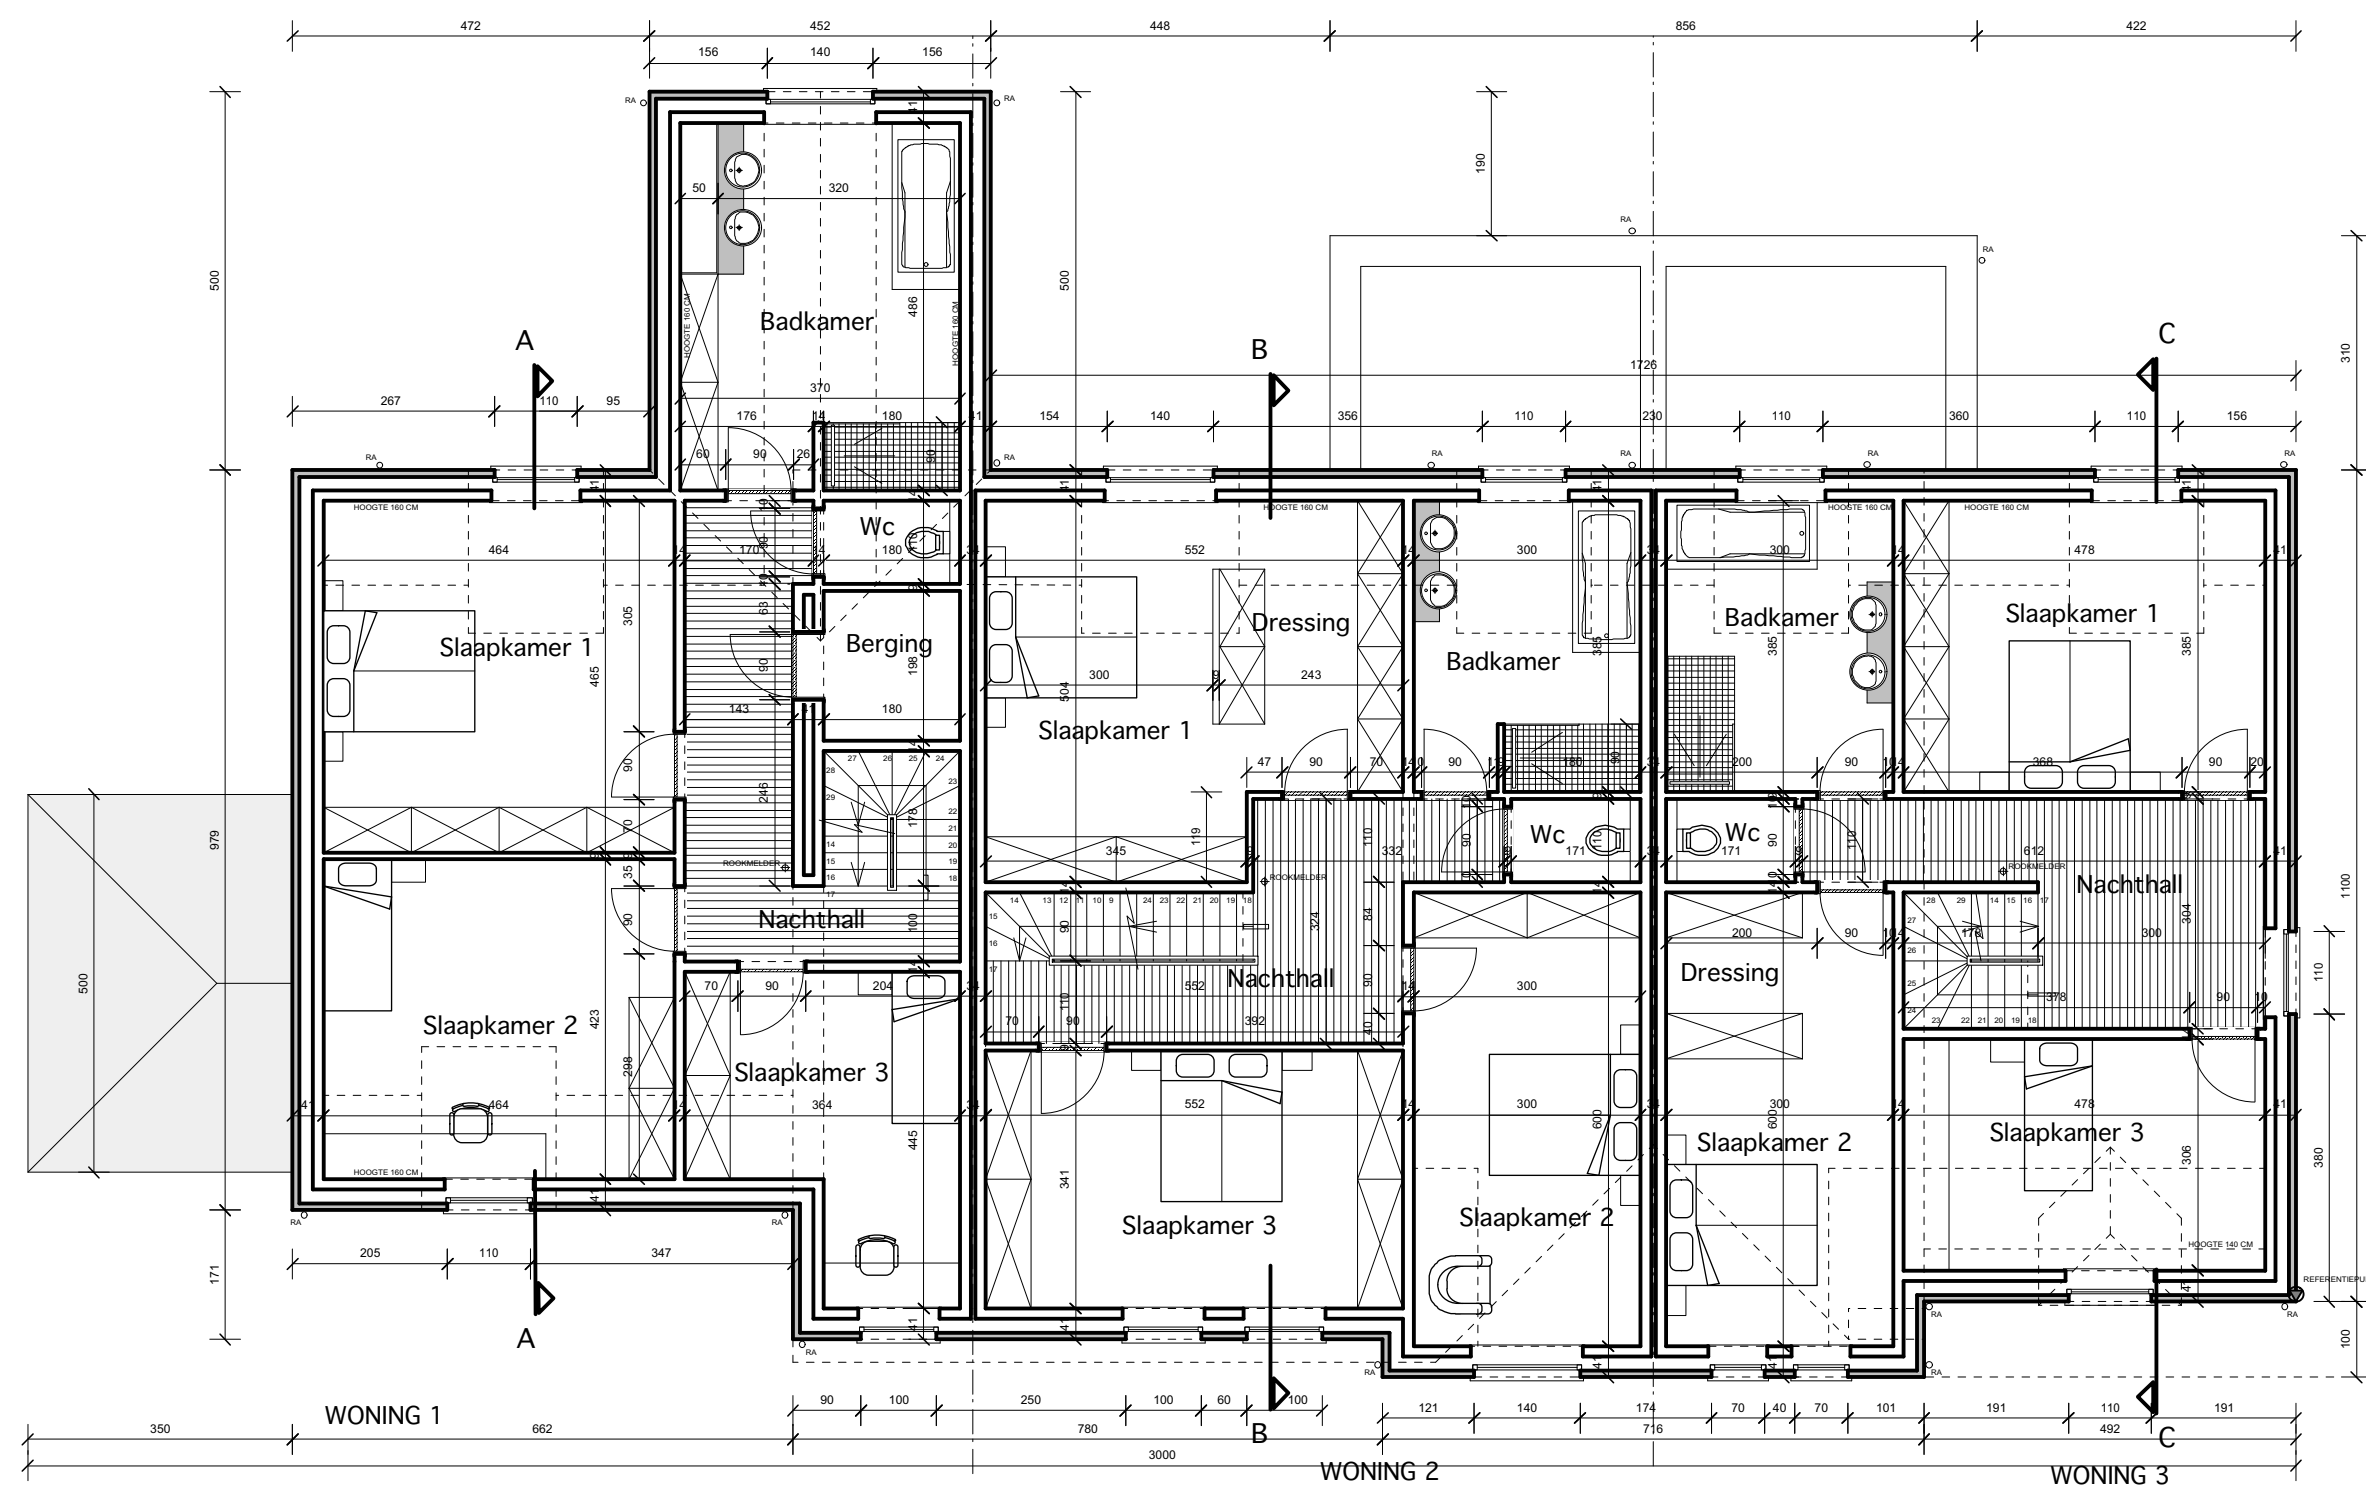
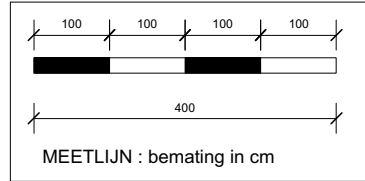


Gelijkvloers

schaal 1/100

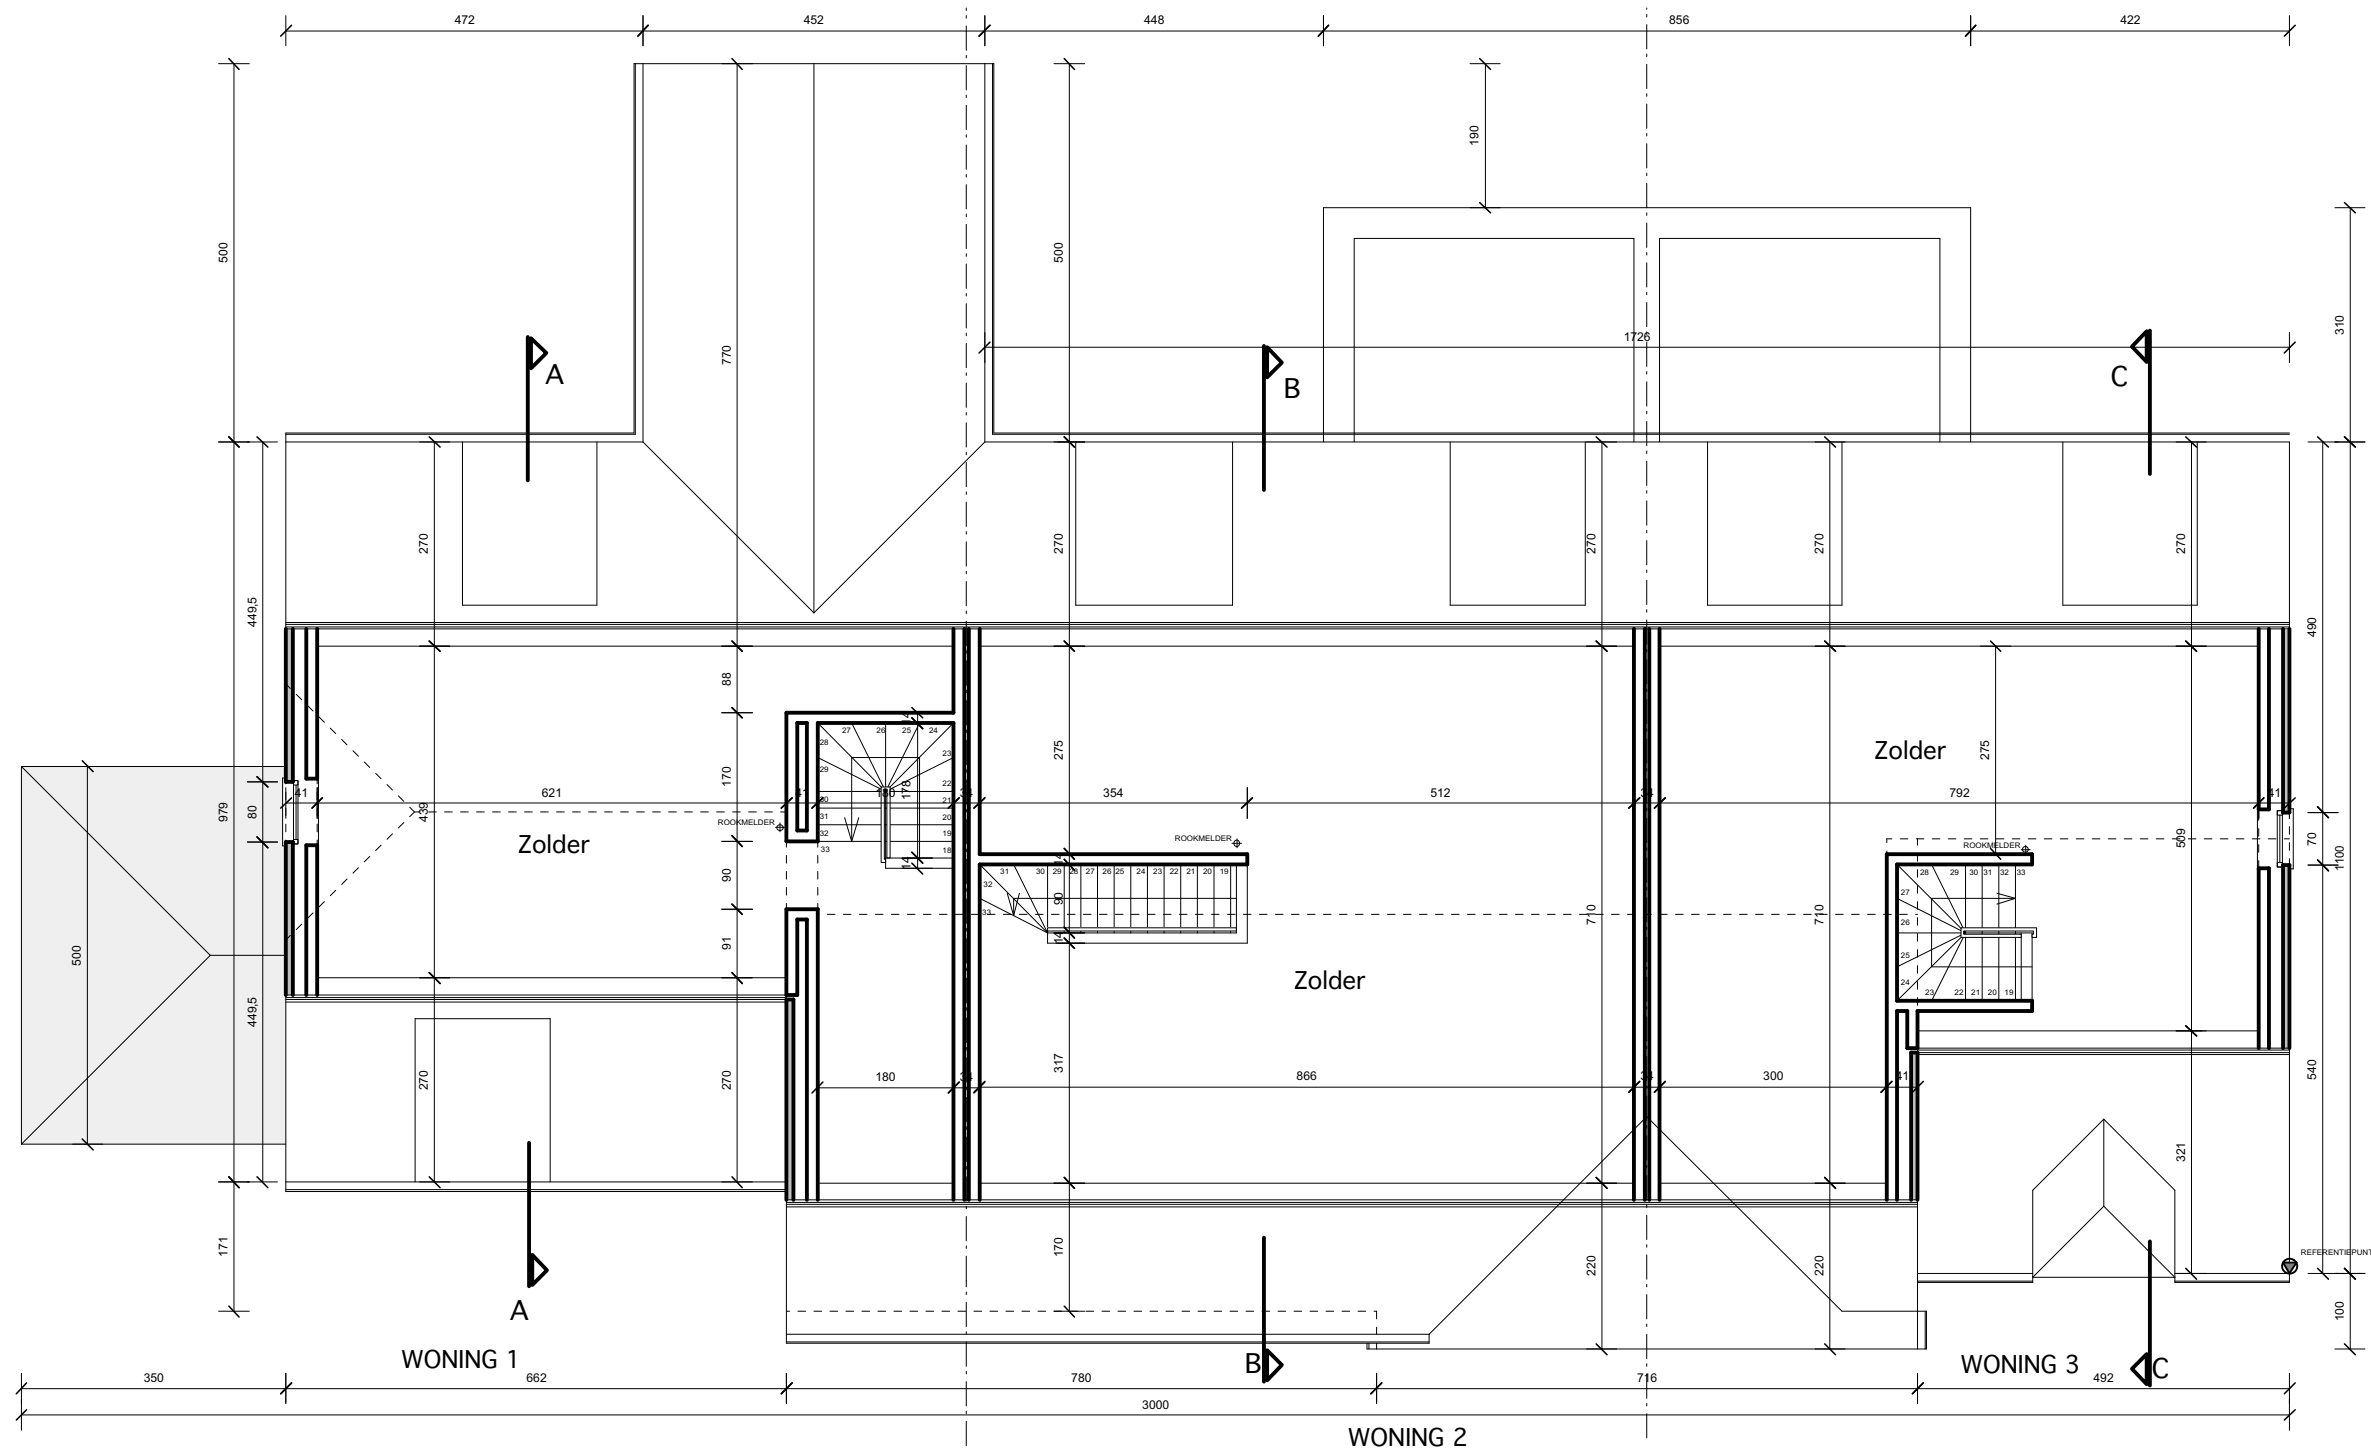

Verdieping schaal 1/100

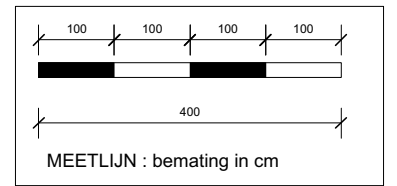

Dakverdieping

schaal 1/100